

MAITRISE D'OUVRAGE


Commune du Juch
Représenté par :
Mr TANGUY Patrick
Maire
5 Rue Louis Tymen
29100 LE JUCH
02 98 74 71 50

COMMUNE DU JUCH

Aménagement des entrées de bourg et d'une liaison piétonne au Juch

MAITRISE D'ŒUVRE

A-MAR paysage et urbanisme
4 rue du centre
29100 DOUARNENEZ
Tél : 02 98 91 81 24
Port : 06 11 57 94 59
contact@a-mar-paysage.fr

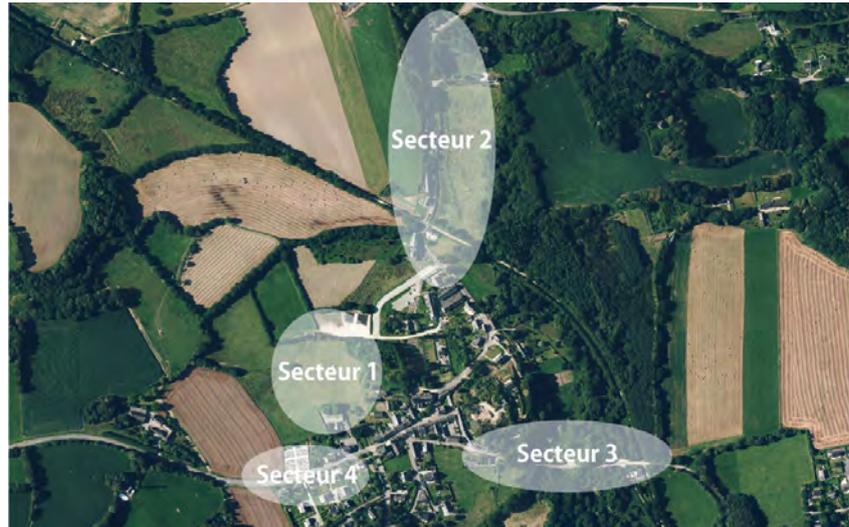


DOSSIER DE PERMIS D'AMENAGER

**PA4 - UN PLAN DE COMPOSITION D'ENSEMBLE DU PROJET COTE
DANS LES TROIS DIMENSIONS**

LEGENDE PLAN MASSE

Revêtements de sol

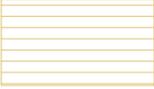-  Enrobé noir pour voirie + résine de type pelliculaire pépite ou équivalent (Lot 1)
-  Enduit monocouche (Lot 1 / secteur 1 : Rulosquet)
-  Enrobé noir + structure (Lot 1 / secteur 1 : Rulosquet)
-  Sable stabilisé de type Goasq structure en GNT 0/31,5 (Lot 2)
-  Mélange terre pierre sur 20cm et engazonnement (Lot 2) Sciage chaussée et décaissement matériaux (Lot 1 excepté Secteur 1)
-  Cailleboti en bois structure par pieux battus (voir carnet de détails)
-  Tuyau PVC sous cheminement pour drainage y compris empiérement extrémité
-  Décaissement en "cunette" (cheminement piéton)

Bordures


-  Rive de chaussée constitué de bloc rocheux en granit irrégulier, vue 8cm rives d' "écluse"
-  Bordure béton finition granifin argenté de type T1 dim. 12 x 20 x 100 hauteur vue entre 5cm et 10cm
-  Volige bois chataignier épaisseur 15mmx200mm
-  Caniveau 2 rangés de pavés en granit de récupération (14*20*14)
- Ouvrages**
-  Enrochements en bloc granit diamètre 60/80
-  Mur en moellons de granit appareillage soigné (hauteur 60cm)


Mobiliers / clôtures

-  Banc acier et bois avec dossier sur mesure (voir carnet détails & CCTP)
-  Table de pique nique en douglas sur mesure (hors marché)
-  Corb.
-  Butte roue en châtaignier dimension 12X20X200 cm
-  Borne bois de châtaignier section carrée dimension 11X11X60cm (hors sol)
-  Range vélo en bois
-  Ganivelle en échelas fendus de châtaignier écorcés et pointés 8/9 cm - Hauteur 1.00 m
-  Barrière poteaux avec deux lisses en châtaignier
-  Clôture piquets de châtaignier avec 2 fils

Plantations

-  Gazon rustique
-  Mélange arbustes graminées et vivaces Terre végétale existante paillage par copeau de bois épaisseur 10cm
-  Mélange arbustes graminées et vivaces régilage terre végétale sur 50cm / paillage par toile biodegradable en fibre de coco ou paillage par copeau de bois épaisseur 10cm
- Calluna vulgaris conteneur 30/40 - d=3/m²
- Cornus sanguinea conteneur 40/60 - d=1/m²
- Erica cinerea conteneur 30/40 - d=3/m²
- Frangula alnus conteneur 40/60 - d=1/m²
- Miscanthus sinensis 'Morning light' godet 9 - d = 2/m²
- Pennisetum alopecuroides godet 9 - d = 3/m²
- Anthemis argyranthemum frutescens (blanc) godet 9 - d = 3/m²
- Gaura lindheimeri godet 9 - d = 3/m²
- Verbena bonariensis godet 9 - d = 4/m²
- Salix caprea 2 ans bouture repiqué - d = 3/m²
- Salix cinerea 2 ans bouture repiqué - d = 3/m²
- Lythrum salicaria godet 9 - d = 3/m²
- Phalaris arundinacea godet 9 - d = 3/m²
- Glyceria maxima godet 9 - d = 3/m²
- Phragmite australis godet 9 - d = 3/m²

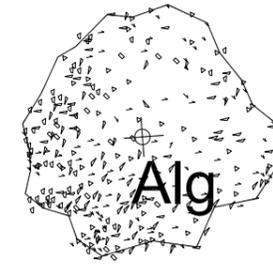

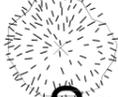-  **Alg** Alnus glutinosa, tige 8/10
-  **Ulp** Ulmus 'Plantjin' en motte, tige 3xtr, 16/18
-  **Mara** Malus Variété 'Reinette d'Armorique' en motte, tige, 10/12
-  **Qur** Quercus robur en motte, tige 3xtr, 12/14
-  **Acc** Acer campestre en motte, tige 3xtr, 14/16
-  Salix caprea touffe, 150/200
-  **Scin** Salix cinerea touffe, 120/150
-  Tuteur monopode en châtaignier épointé pour Salix en touffe liens en caoutchouc
-  Tuteur bipode en châtaignier épointé pour arbre tige liens en caoutchouc
-  Tuteur quadripode en châtaignier épointé pour arbre tige liens en caoutchouc
-  Fosse de plantation 8m³ 2*4*1m (Lot 2) / remplissage Terre Pierre
-  Fosse de plantation 5m³ 2*2.5*1m (Lot 2) / remplissage Terre Végétale
-  Fosse de plantation 2m³ 1*2*1m (Lot 2) / remplissage Terre Végétale
-  Périimètre d'intervention

PA4

DATE

Septembre 2019

Cartouche

ECHELLE

INDICE

1

NUMERO

0010

Entrées de bourg et liaison piétonne

NIVEAU

TYPE

ZONE

CATEGORIE

LE JUCH


PHASE


PRO

EMETTEUR

A-MAR

AFFAIRE

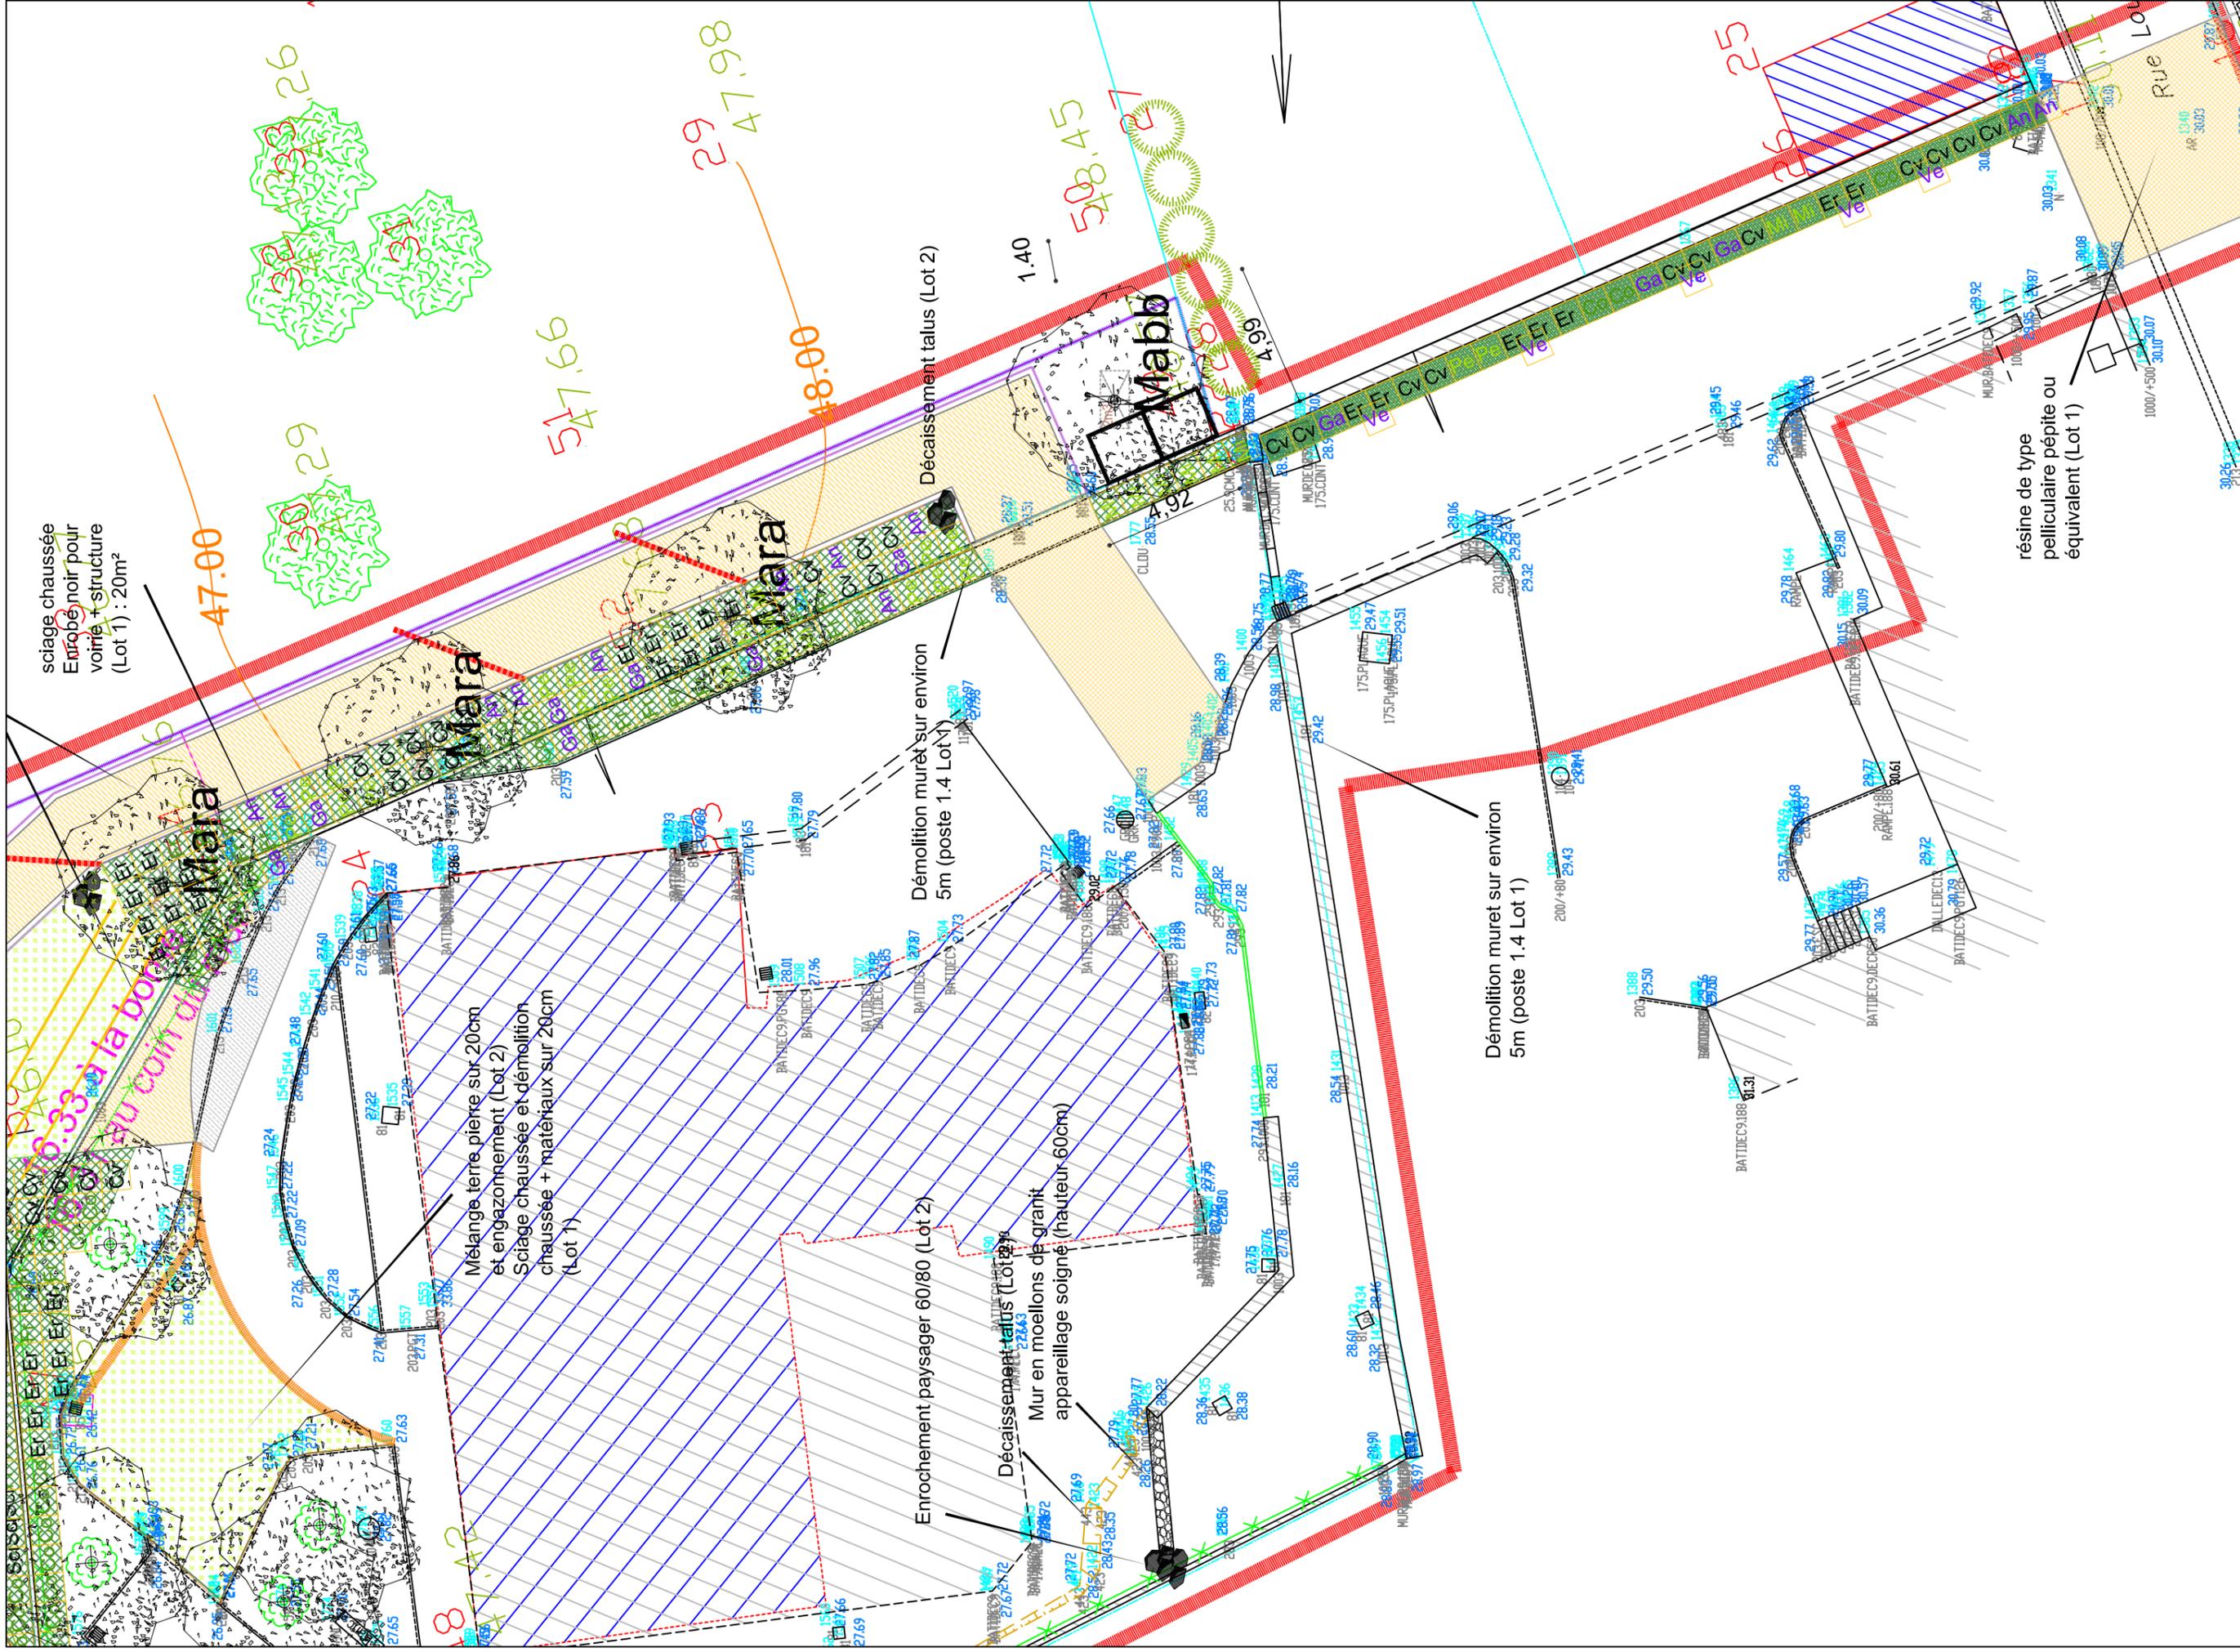

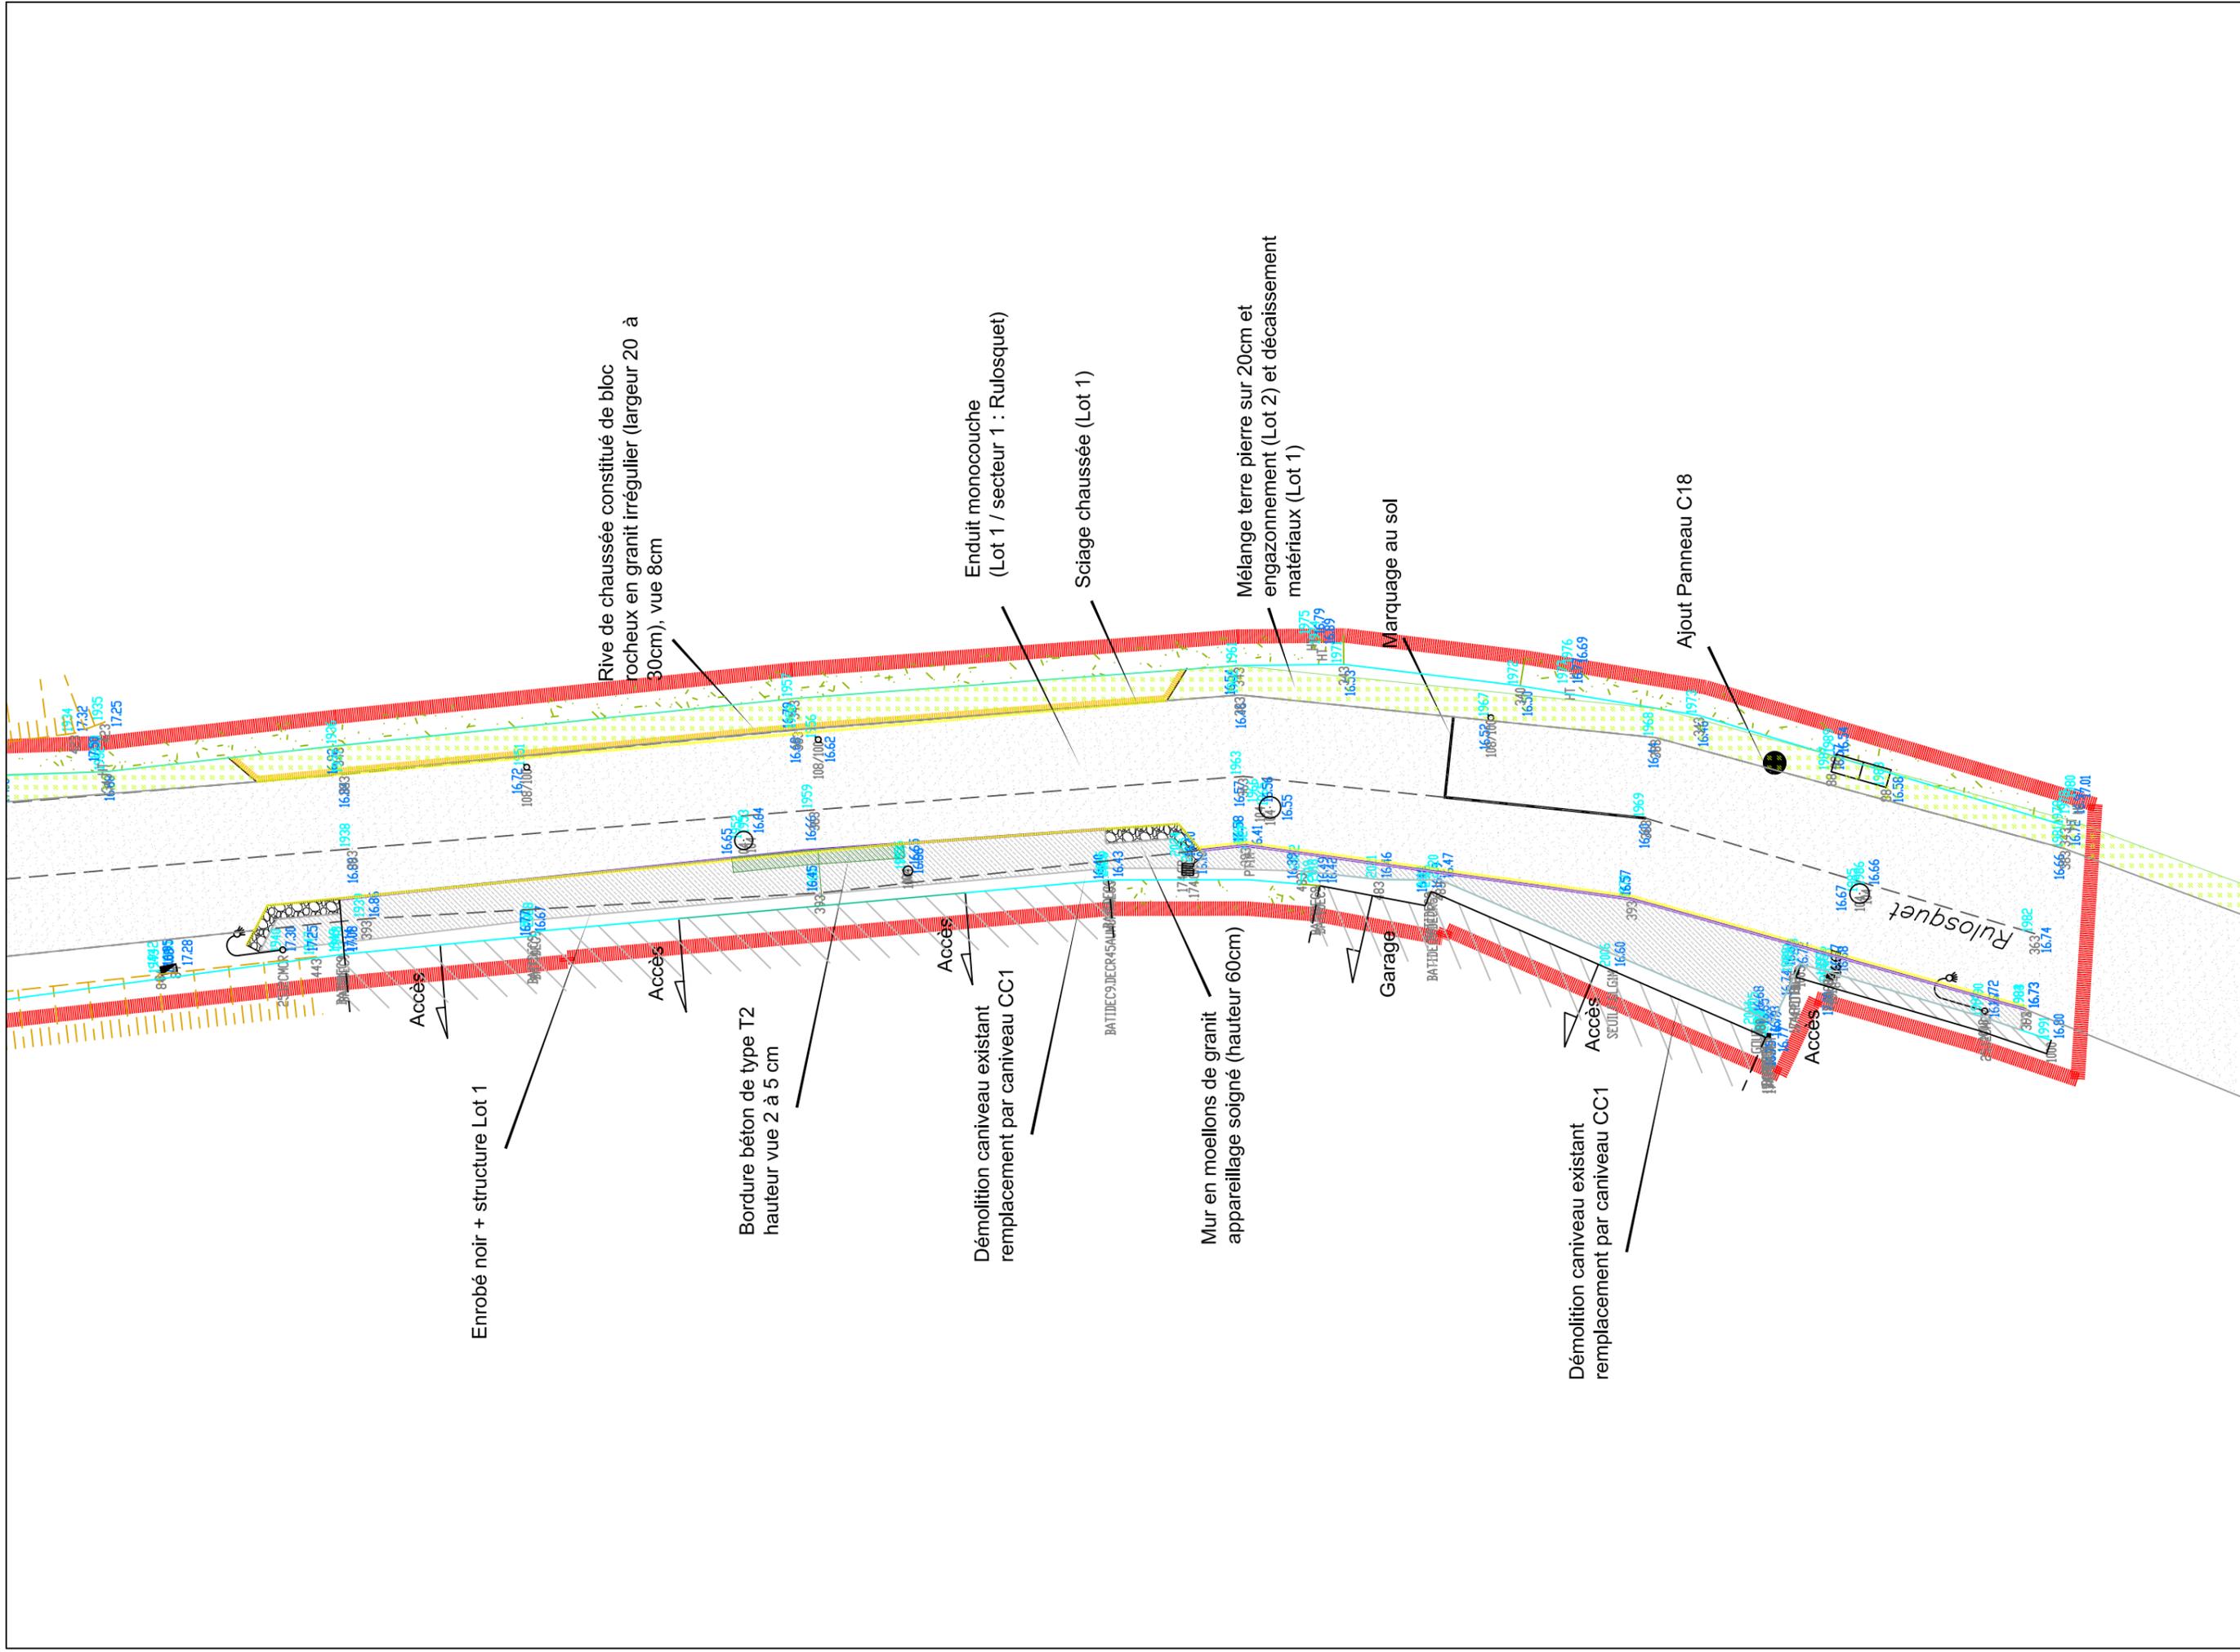

Enrobé noir + structure Lot 1

Rive de chaussée constituée de bloc rocheux en granit irrégulier (largeur 20 à 30cm), vue 8cm

Enduit monocouche (Lot 1 / secteur 1 : Rulosquet)

Sciage chauffée (Lot 1)

Mélange terre pierre sur 20cm et engazonnement (Lot 2) et décaissement matériaux (Lot 1)

Marquage au sol

Ajout Panneau C18

Bordure béton de type T2 hauteur vue 2 à 5 cm

Mur en moellons de granit appareillage soigné (hauteur 60cm)

Garage

Rulosquet

Démolition caniveau existant remplacement par caniveau CC1

LE JUCH

Entrées de bourg et liaison piétonne

Plan secteur 2

PA4

EMETTEUR

PHASE

CATEGORIE

ZONE

TYPE

NIVEAU

INDICE

ECHELLE

DATE


A-MAR

PRO


0021

1/200e



Septembre 2019

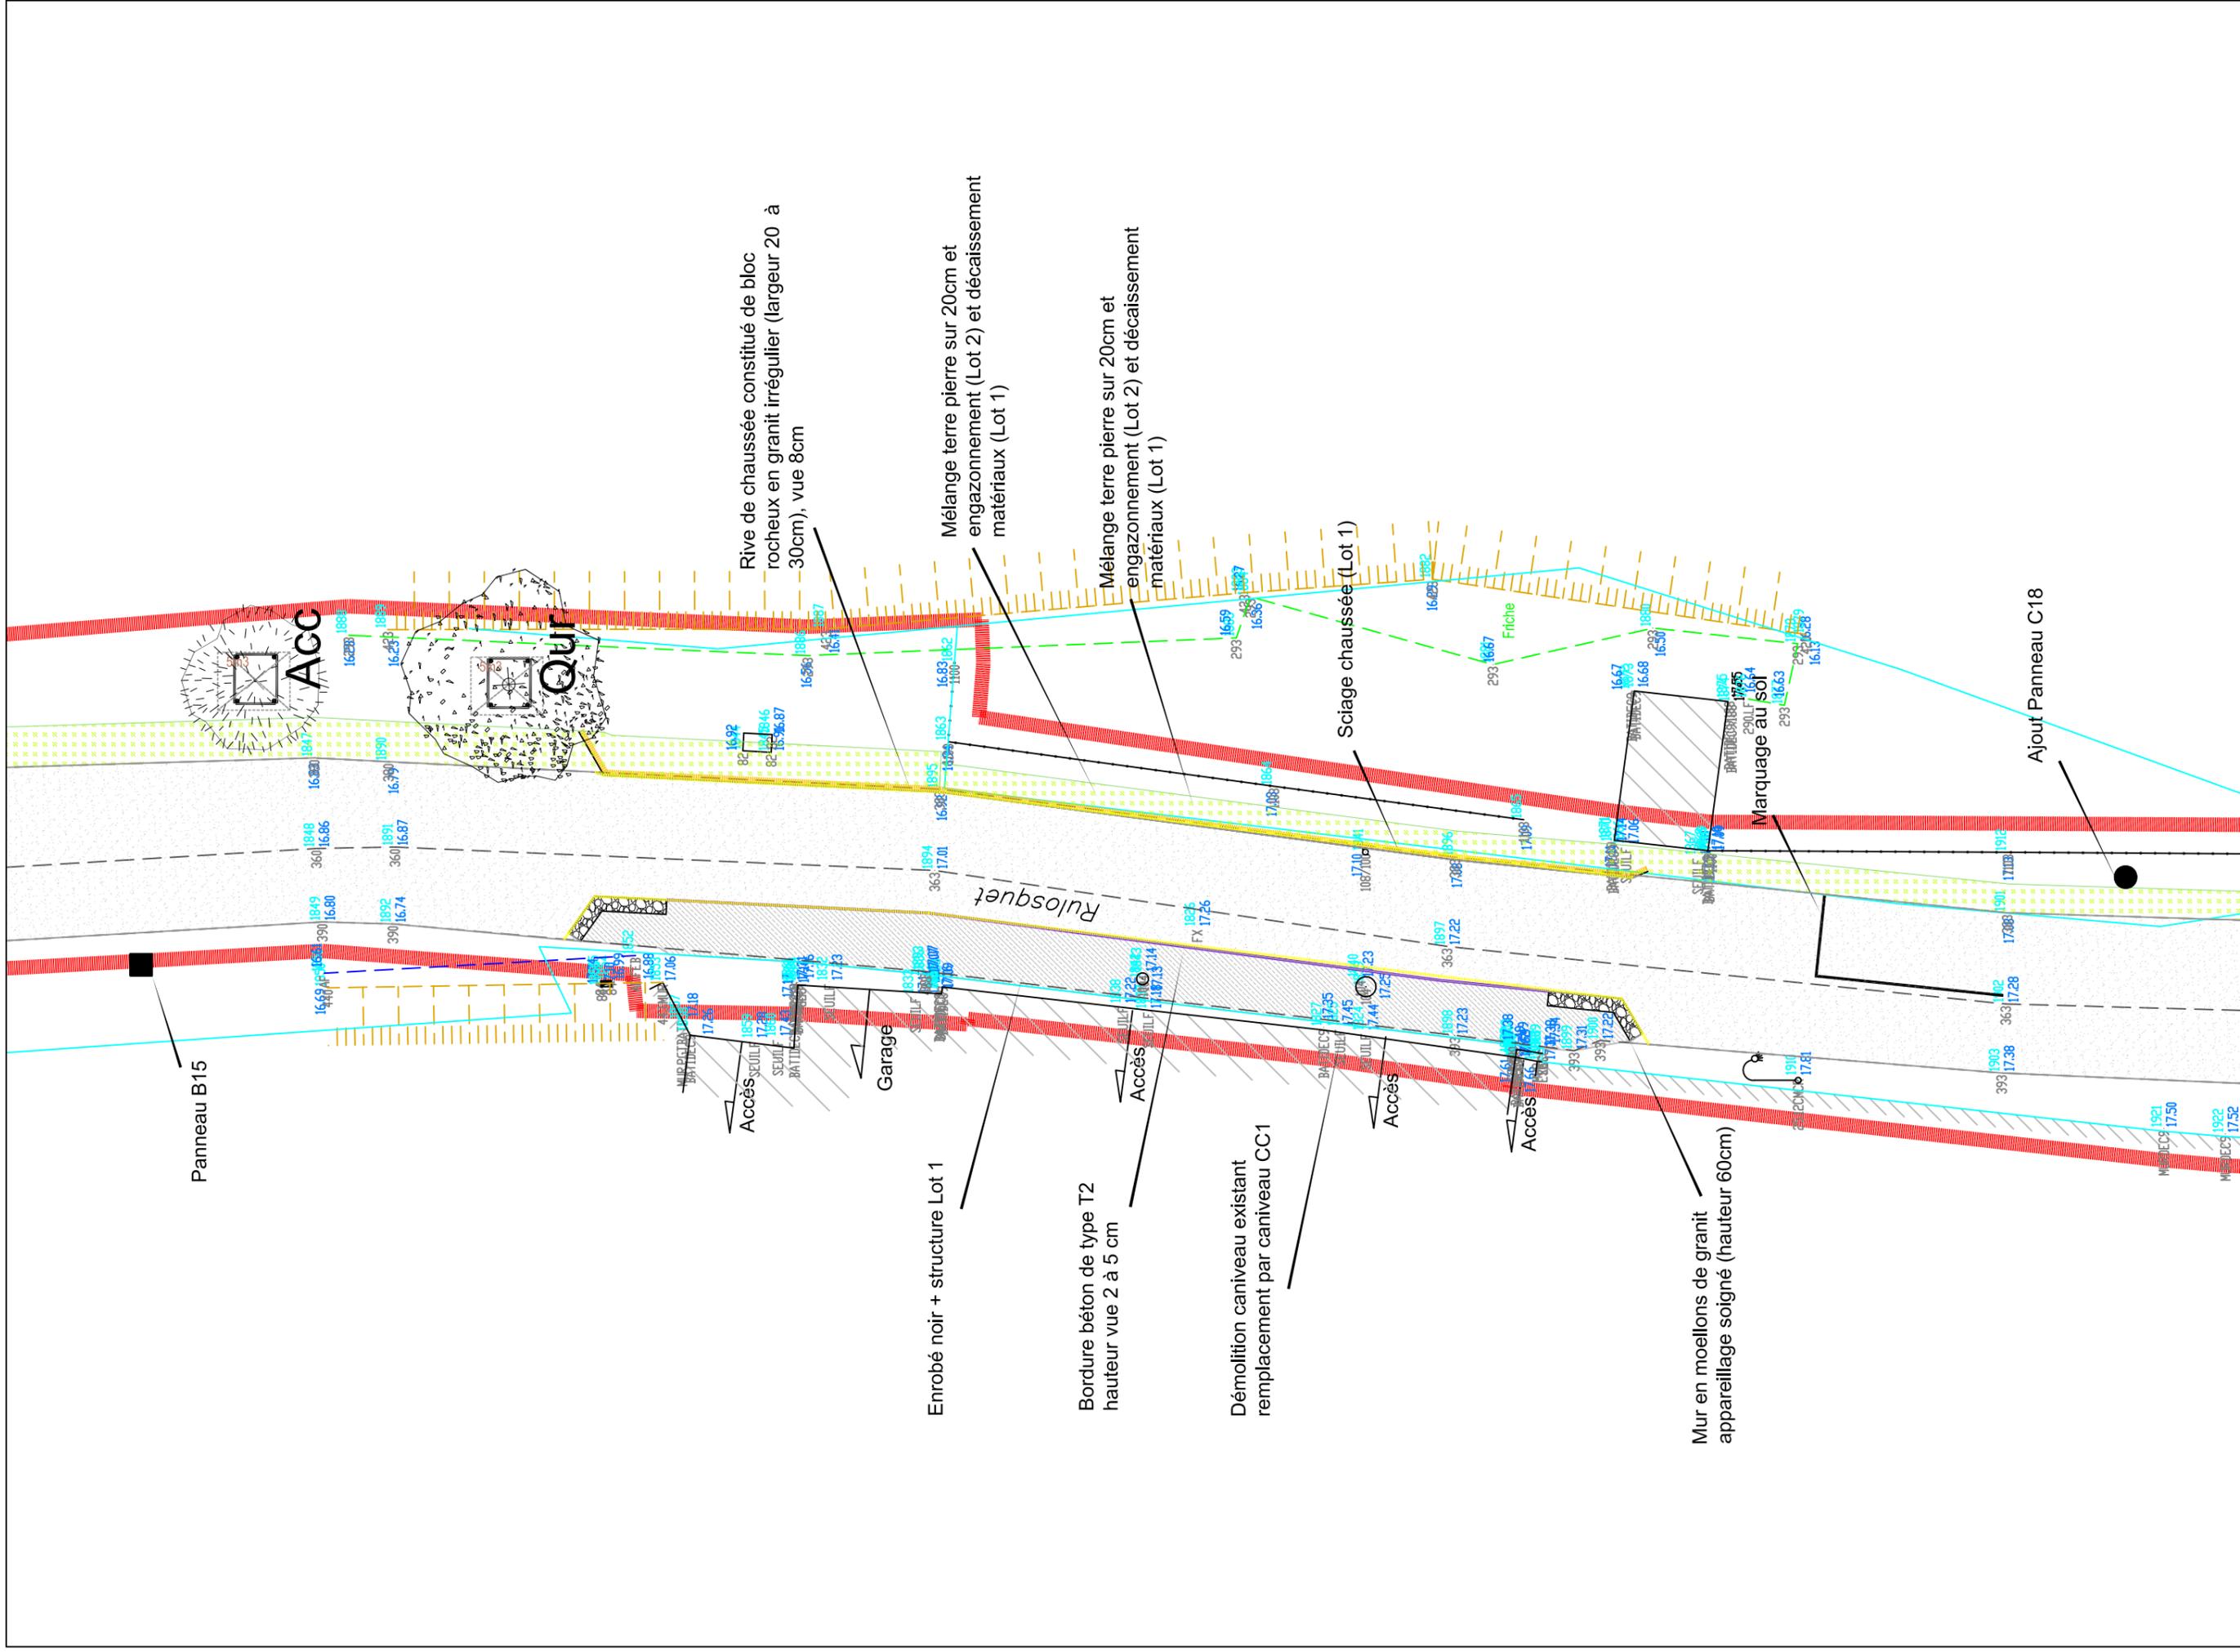

LE JUCH		Entrées de bourg et liaison piétonne			Plan secteur 2			PA4		
AFFAIRE	EMETTEUR	PHASE	CATEGORIE	ZONE	TYPE	NIVEAU	NUMERO	INDICE	ECHELLE	DATE
	A-MAR	PRO					0022	1	1/200e	Septembre 2019

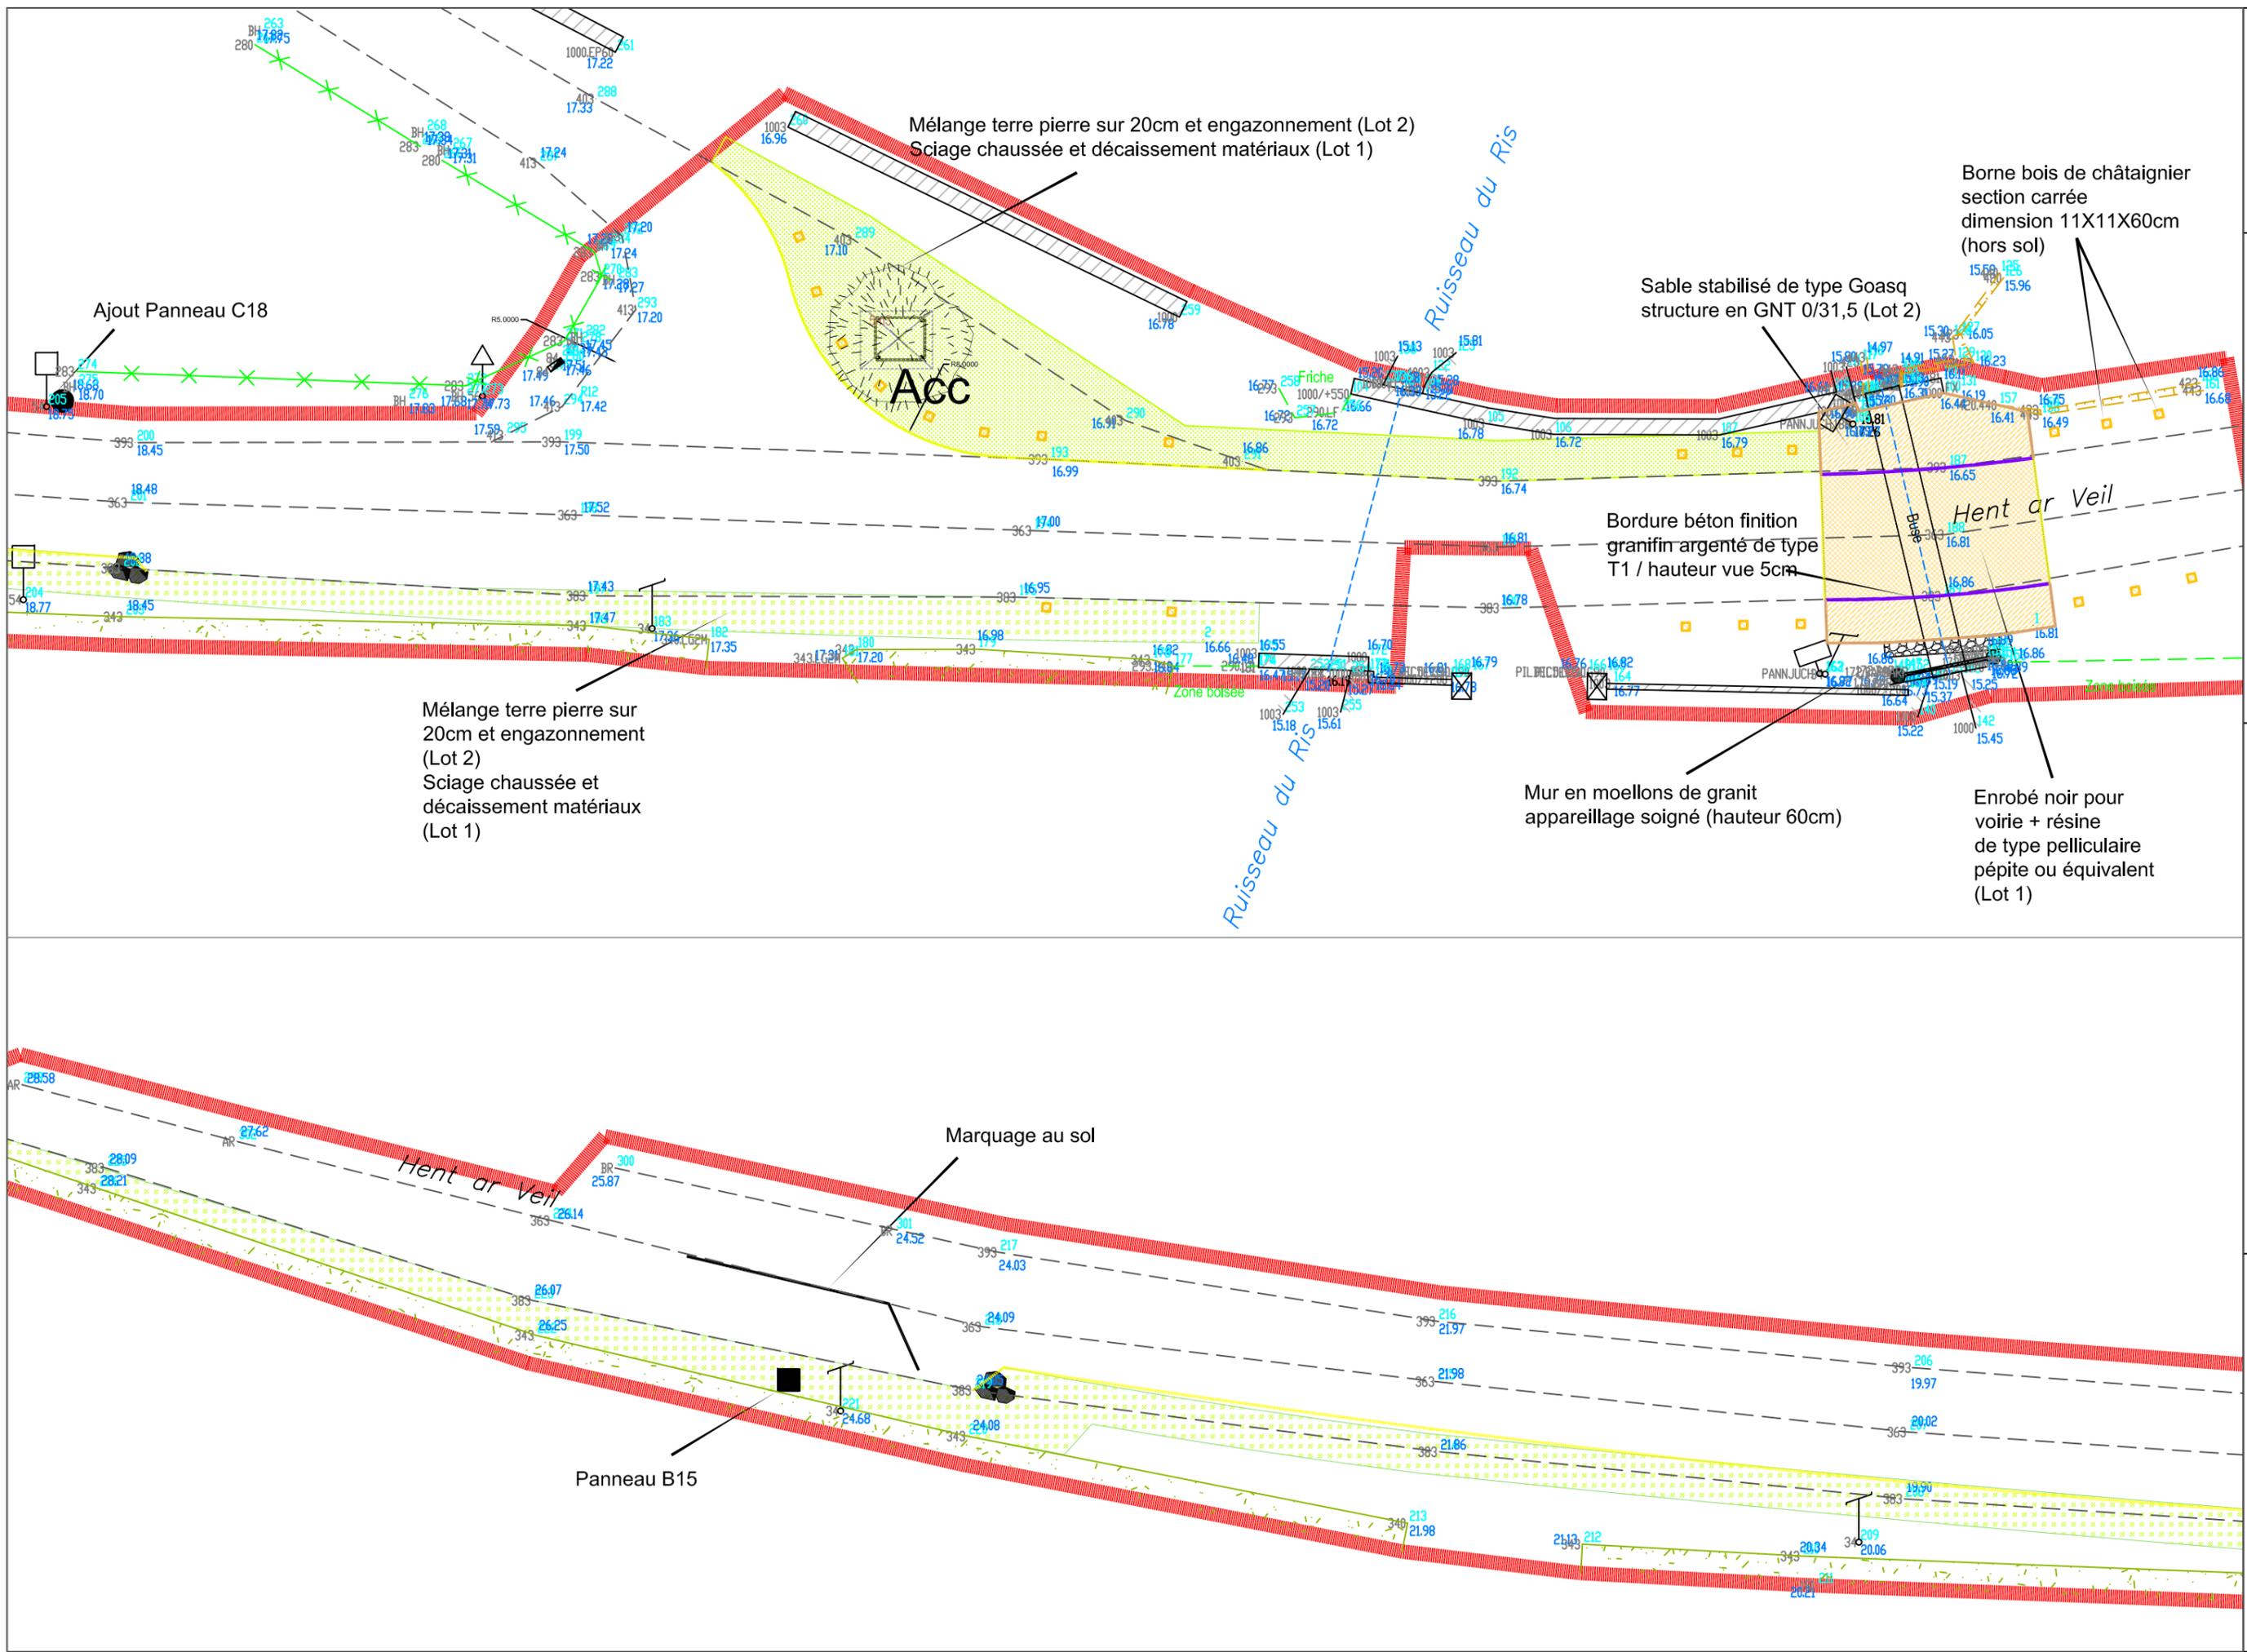

LE JUCH	PHASE	PRO	Entrées de bourg et liaison piétonne		NUMERO	INDICE	ECHELLE	PA4
	EMETTEUR	A-MAR	CATEGORIE	ZONE				
					0030	1	1/200e	Septembre 2019

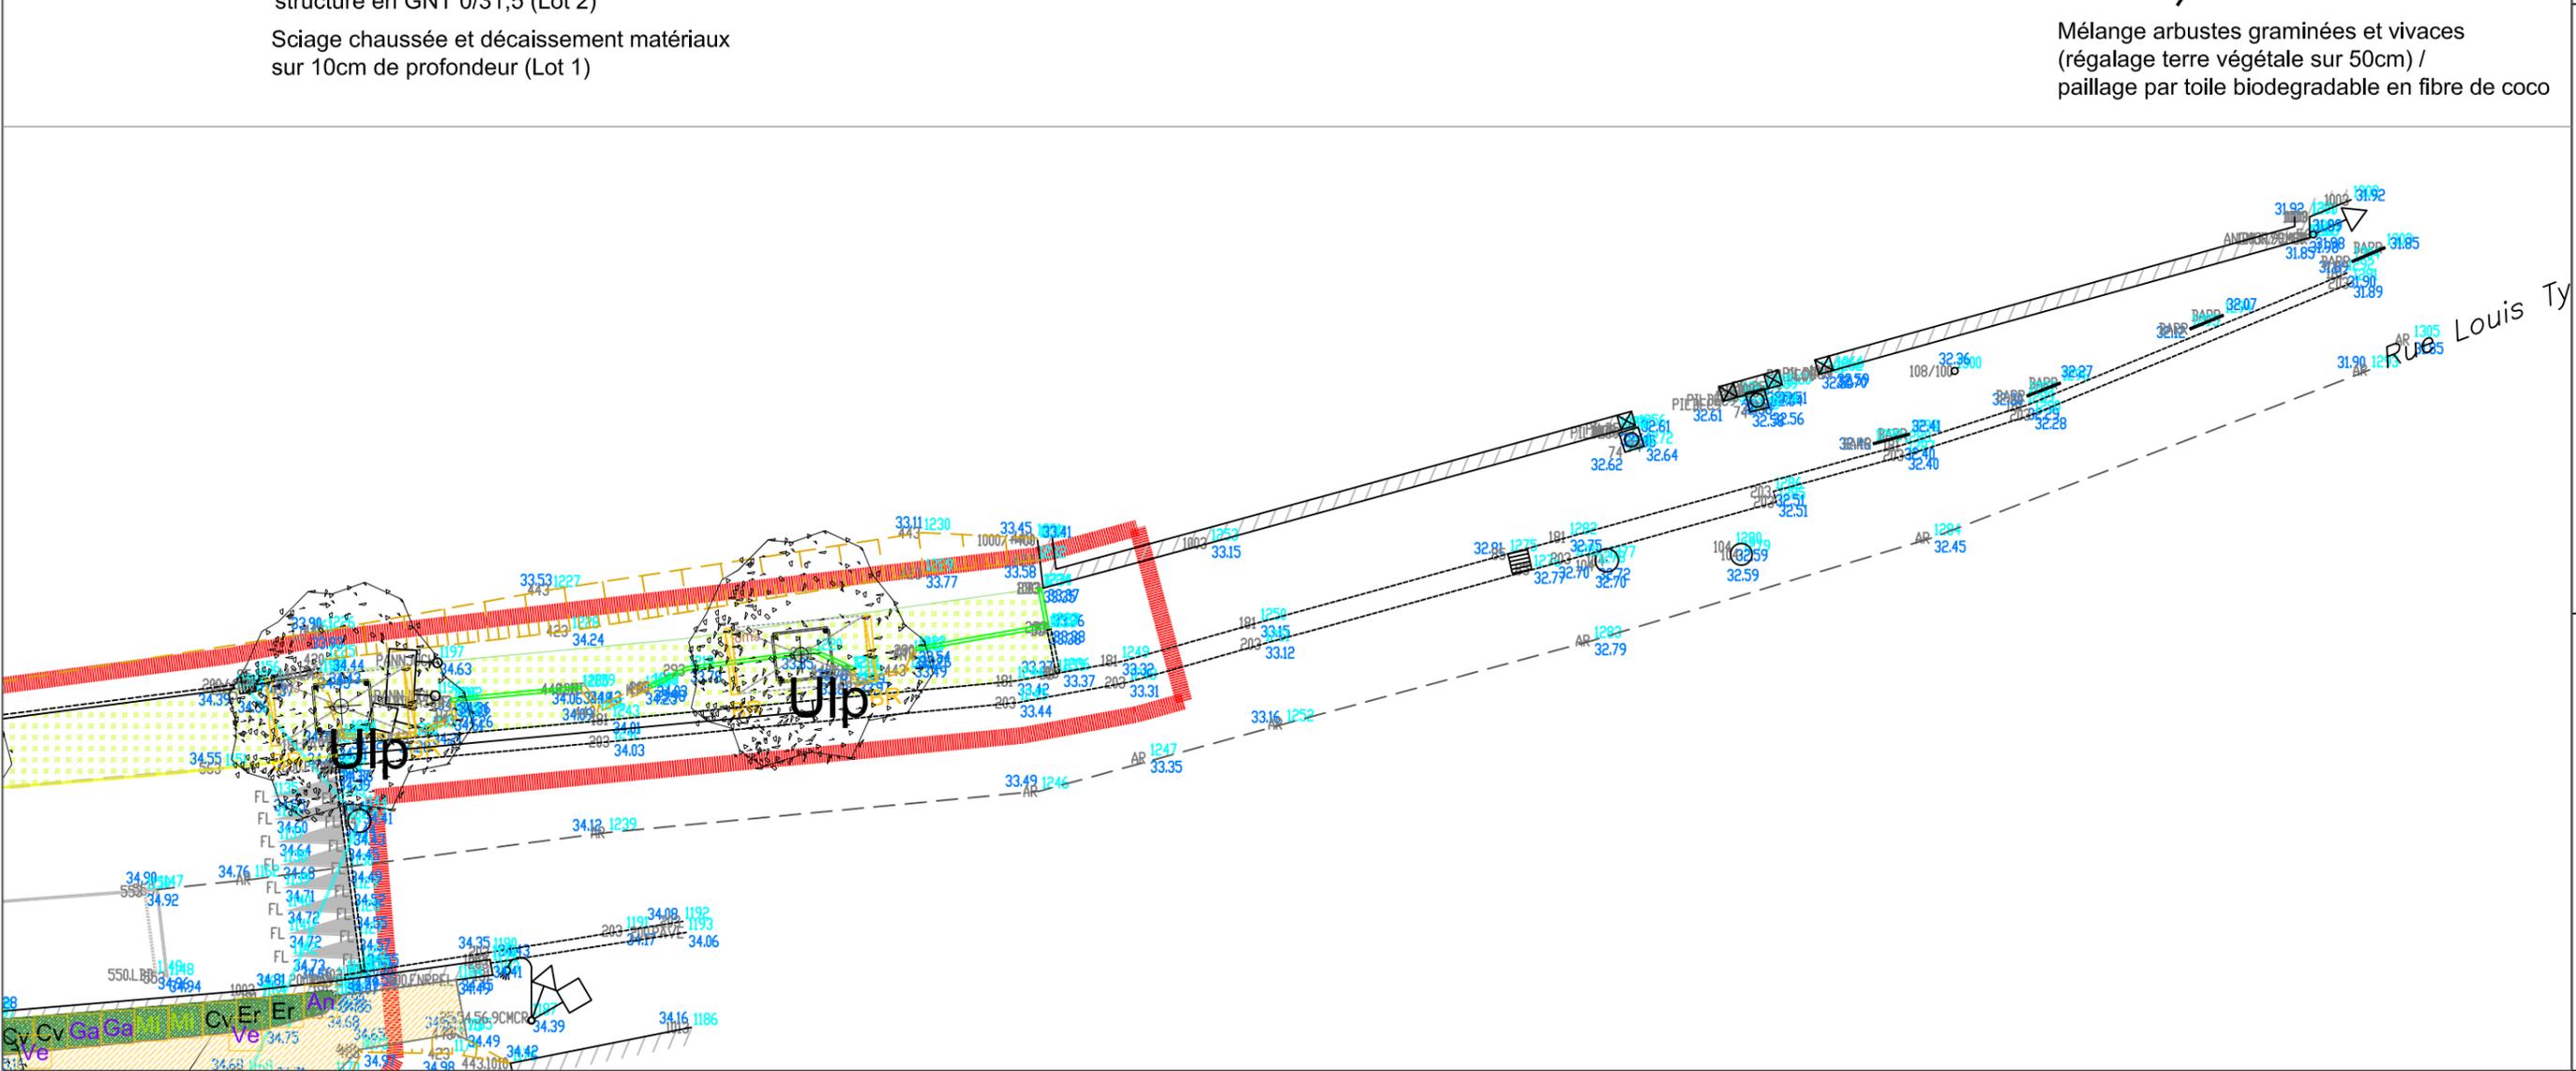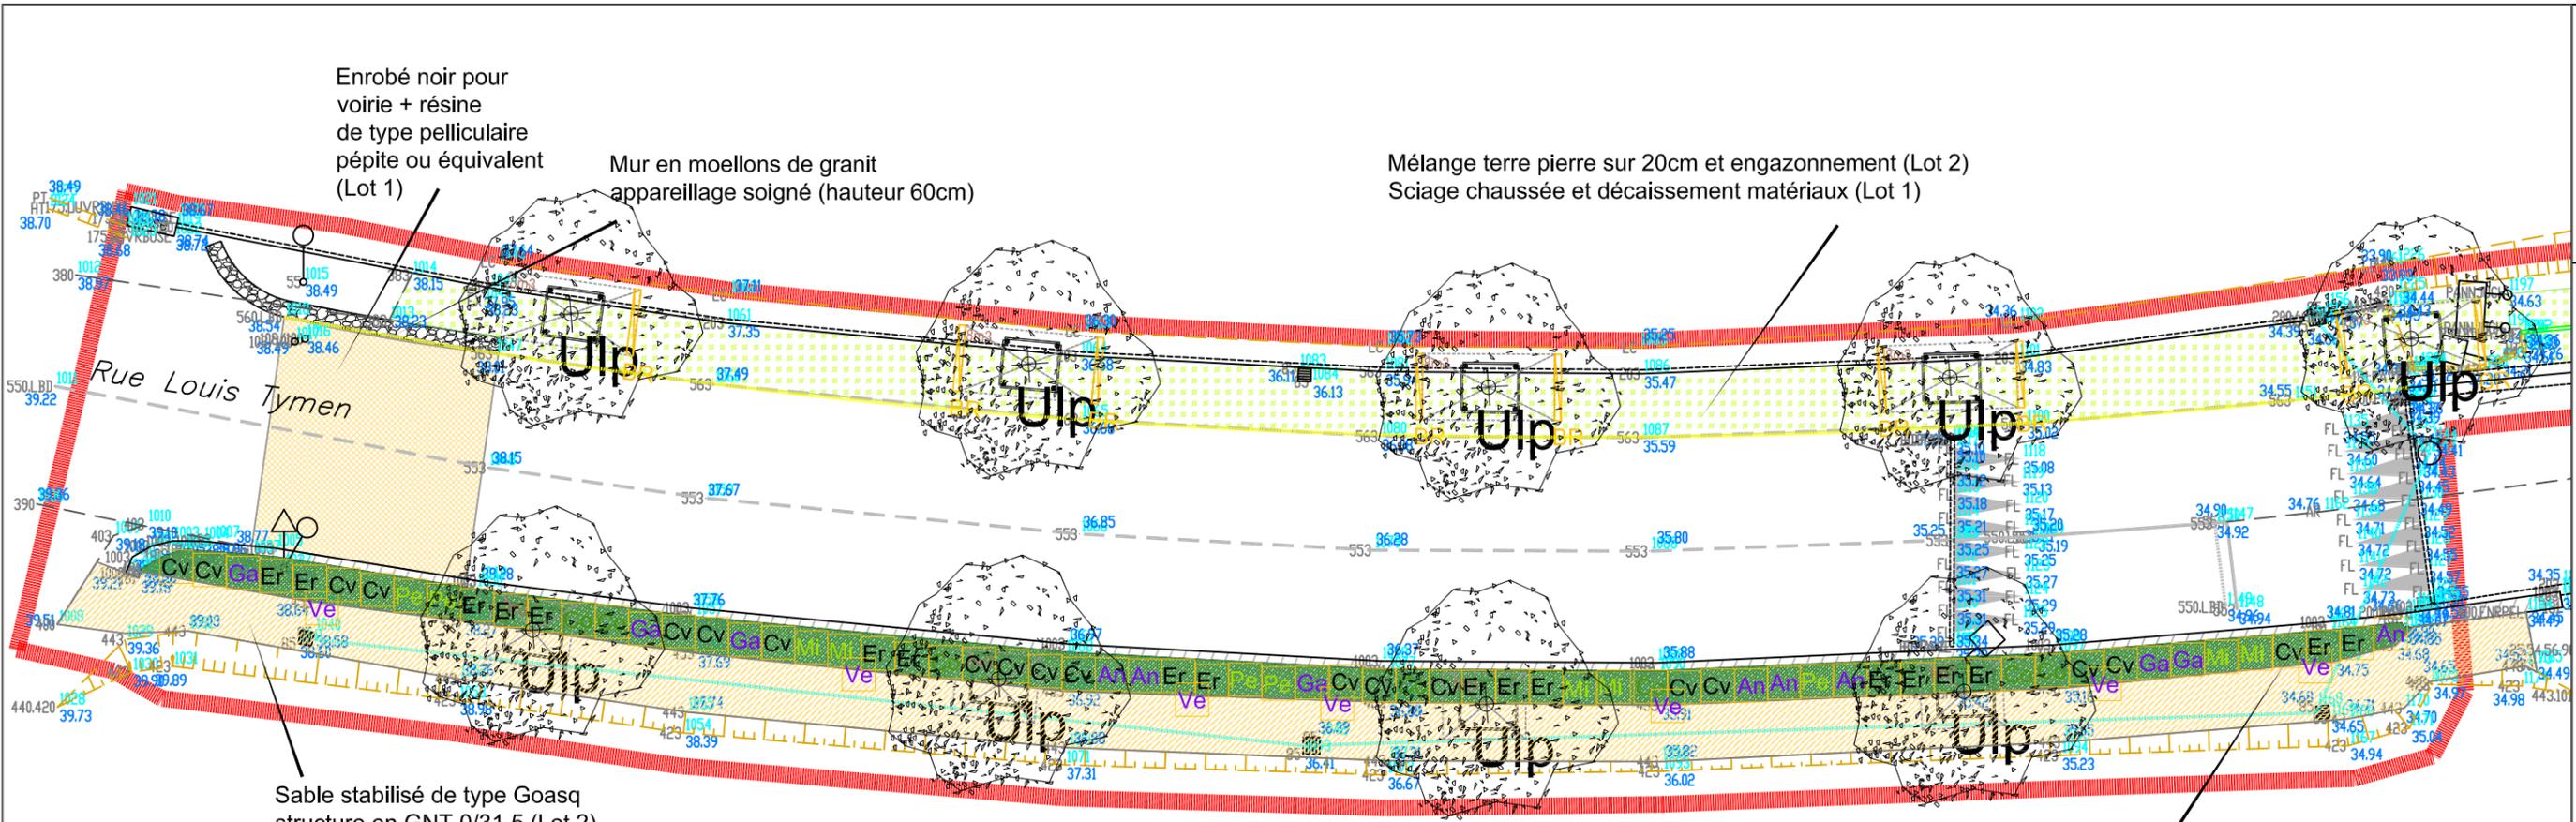

LE JUCH		Entrées de bourg et liaison piétonne			Plan secteur 4		PA4
EMETTEUR	PHASE	CATEGORIE	ZONE	TYPE	NIVEAU	NUMERO	DATE
A-MAR	PRO					0040	Septembre 2019
						1	
						1/200e	