



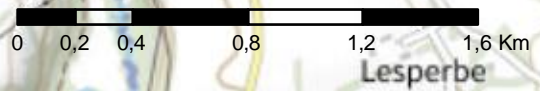

Travaux RD 39 Déviation

Réparation de la chaussée

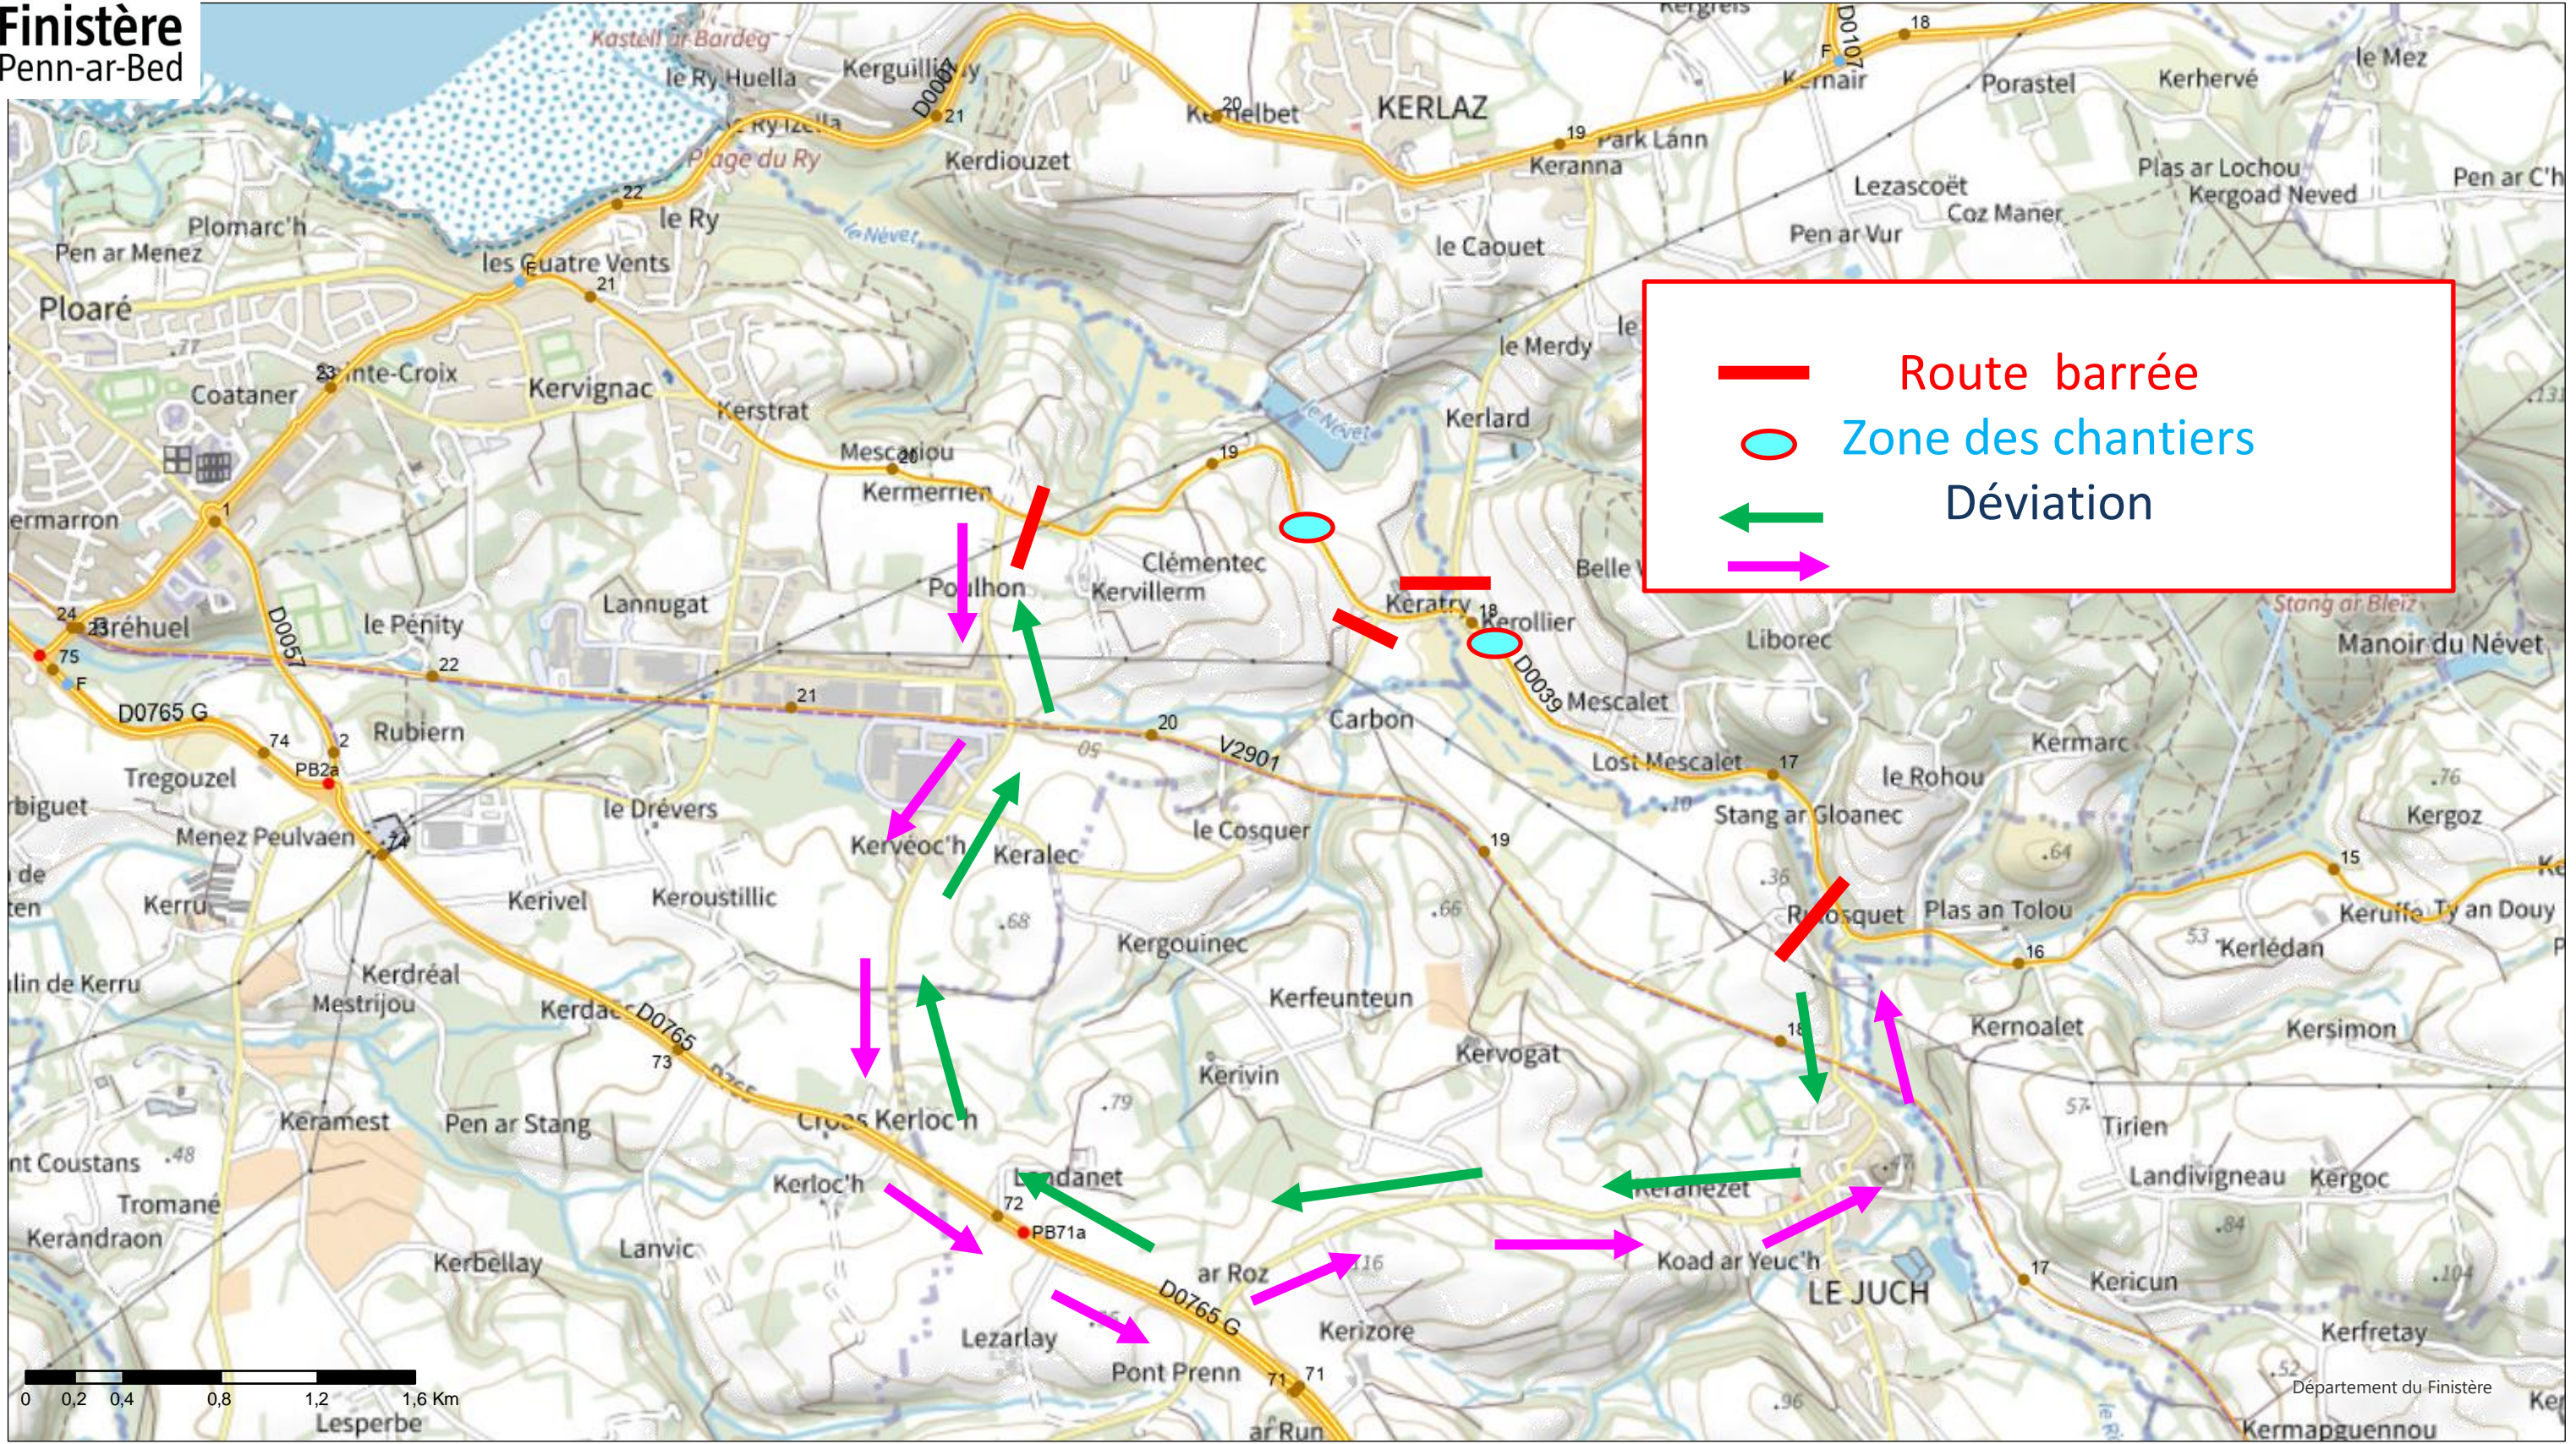

| | | | | | | | | |
|---------|-------|-------|------------|--------------|-------------------------------|-------------------|-------------------|---------------|
| Plo | ● PDV | ● PFV | Réseau RN | — 29 N0165 | — <toutes les autres valeurs> | Voies Principales | Voies secondaires | — Tronçon |
| TYPEPLO | ● PFB | ● PLO | ROUTE | — 29 N0165 G | | Classification | Classification | — Département |
| ● PDB | | | — 29 N0164 | | | — R.D. Principale | — R.D. Secondaire | |