


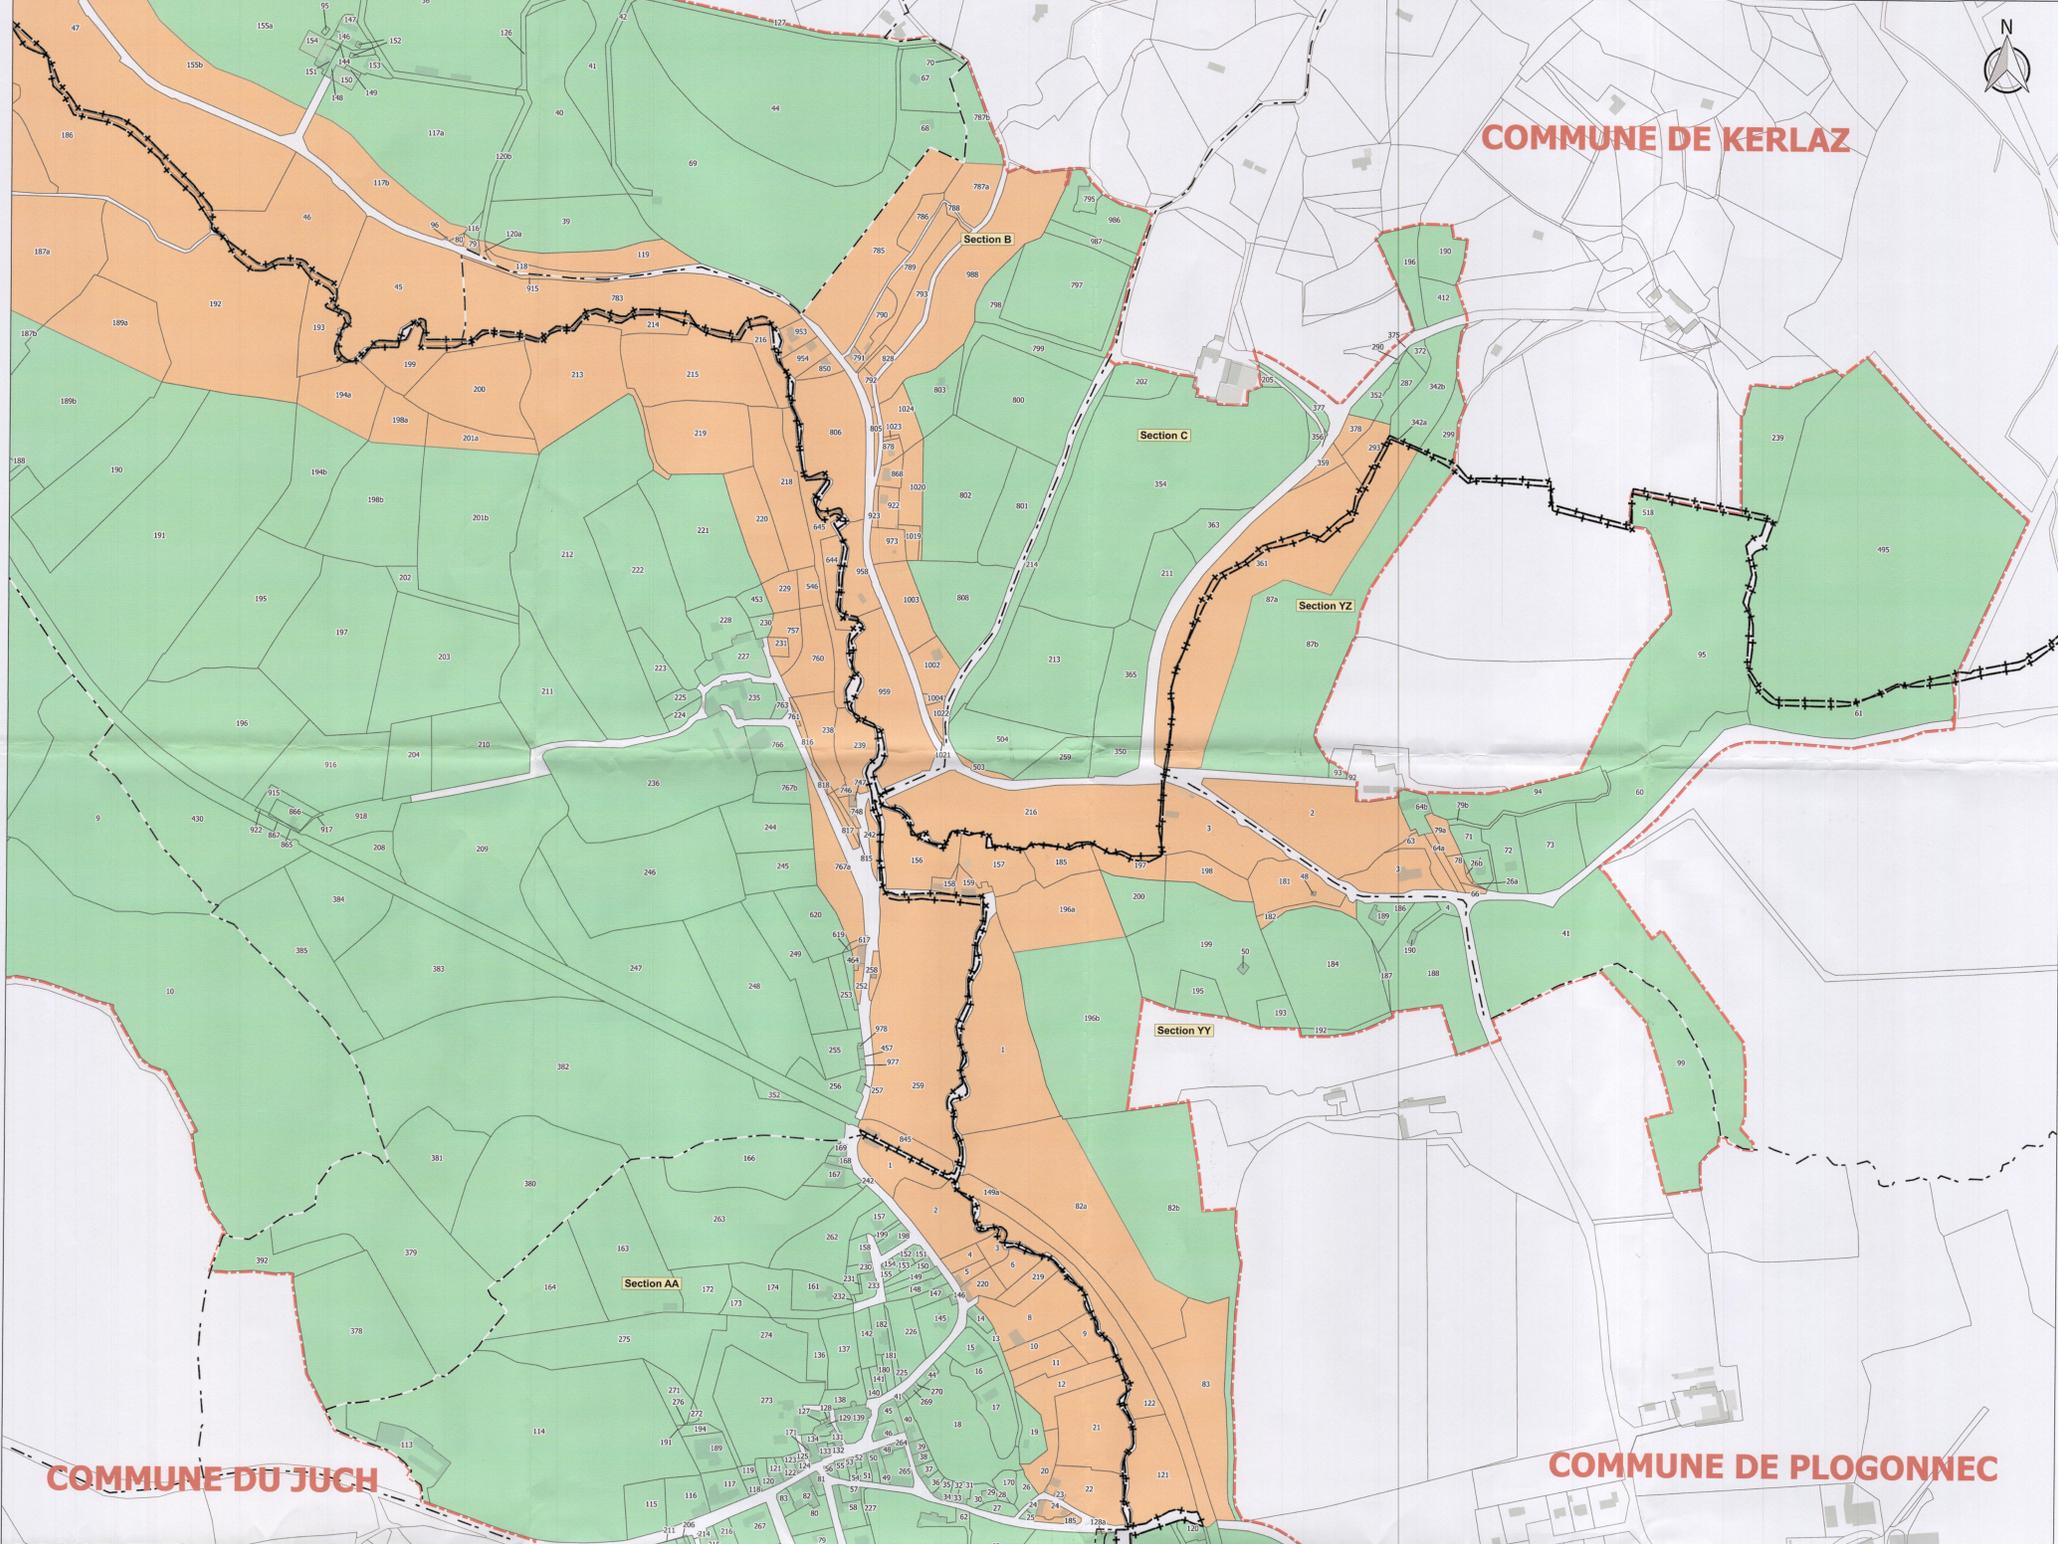

COMMUNE DE KERLAZ



COMMUNE DU JUCH

COMMUNE DE PLOGONNEC

DEPARTEMENT DU FINISTERE

COMMUNES DE DOUARNENEZ, LE JUCH, KERLAZ, PLOGONNEC

PLAN DE CAPTAGE



Scan 25 IGN
Pour le Pédot
Service de la Cartographie Départementale
Jean-Paul MORGENTHAU
QUARTA 3 JUIL. 2021
AGENCE DE ST-JACQUES-DE-LA-LANDE
123 rue du Temple de Basse
35176 SAINT-JACQUES-DE-LA-LANDE
Tel. +33 (0)2 99 36 12 12
contact@quarta.fr
WWW.QUARTA.FR

Indice	Modifié le	Nature de la modification	Dessinateur
A	06/11/2019		ELJ
B	01/07/2020	Ajustement aux mises à jour de l'hydrologique	ELJ
C	01/06/2021	Ajustement contour parcelles ZE 155 & ZE 177 à l'échelle	ELJO

- Limite de commune
- Limite de section
- Bâtiment dur
- Bâtiment léger
- Parcelles cadastrales
- Périmètre global
- Parcelles du périmètre
- Périmètre de Protection Immédiat
- Périmètre Rapproché 1
- Périmètre Rapproché 2

PLAN PARCELLAIRE

N° Planche

2/2

Dossier n°	Sous Dossier n°	Indice	Date de l'indice
152832J		B	01/06/2021

Echelle :

1/2500